


## Piano Urbanistico Comunale

Piano di utilizzo del Litorale

## Comune di Muravera

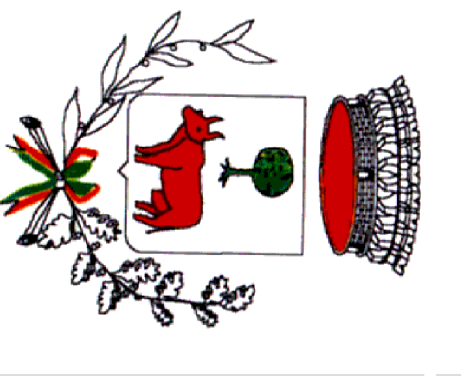


INTRATTENIMENTO Comparto 3a - Pianta  
SCALA 1:100


### Tav. 11a

Dr. Ing. Paolo Alberto - Coordinatore del progetto  
Geom. Roberto Deiana - Progettista


PIANTA QUOTATA (1:100)

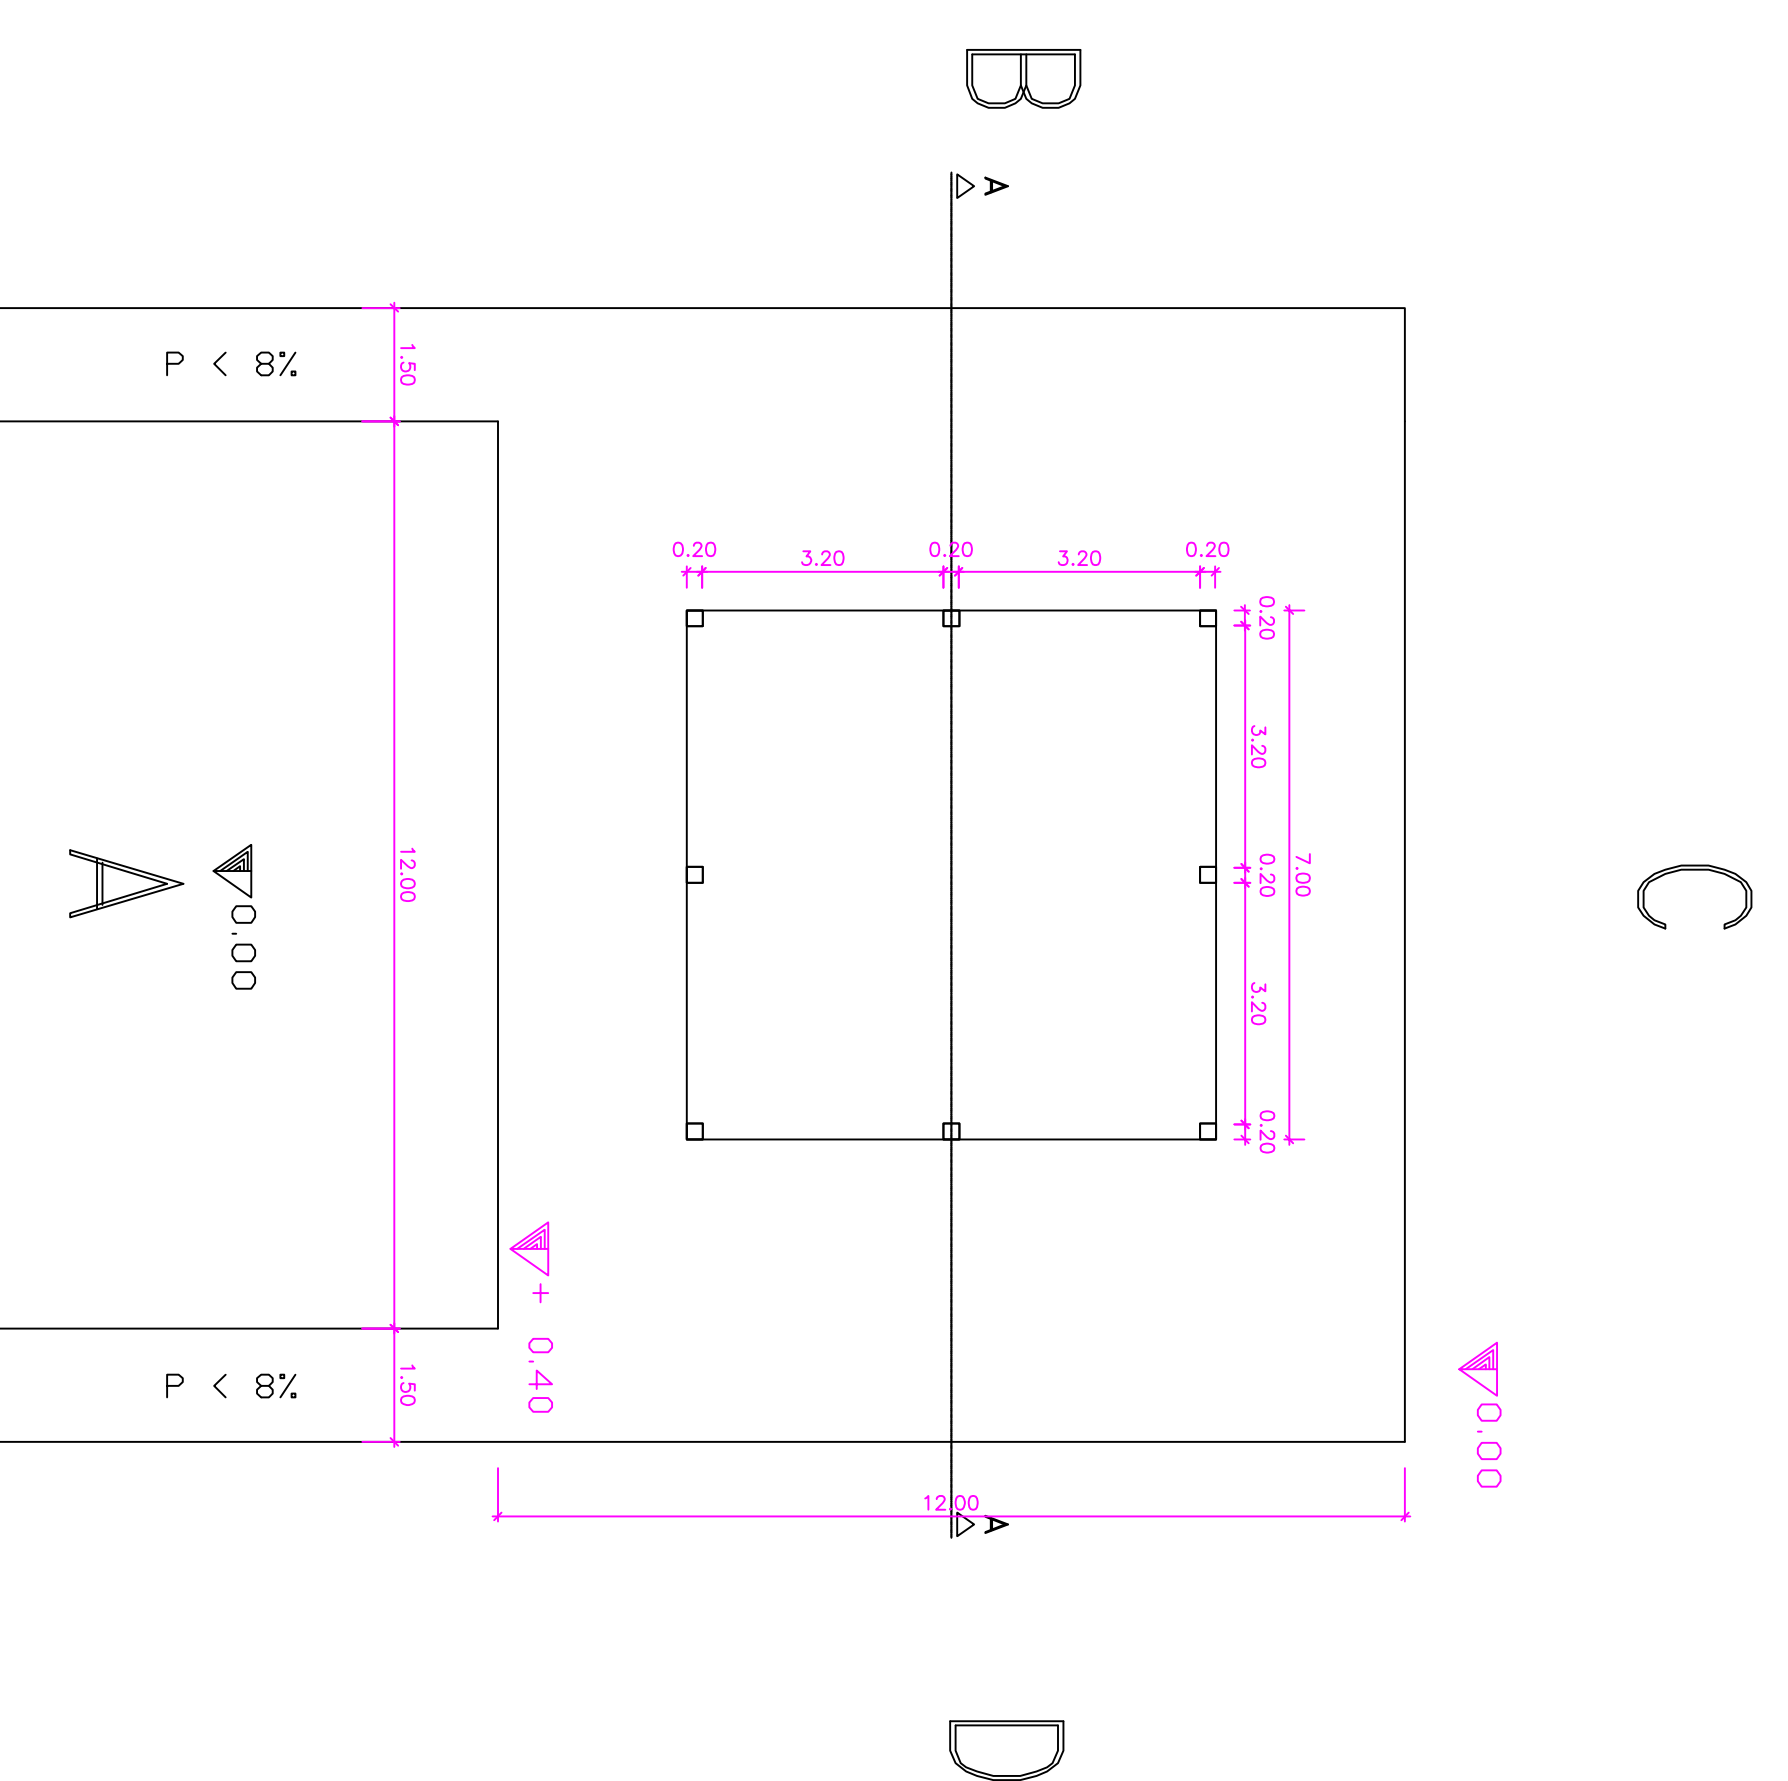

PIANTA DESCR. MATERIALI (1:100)

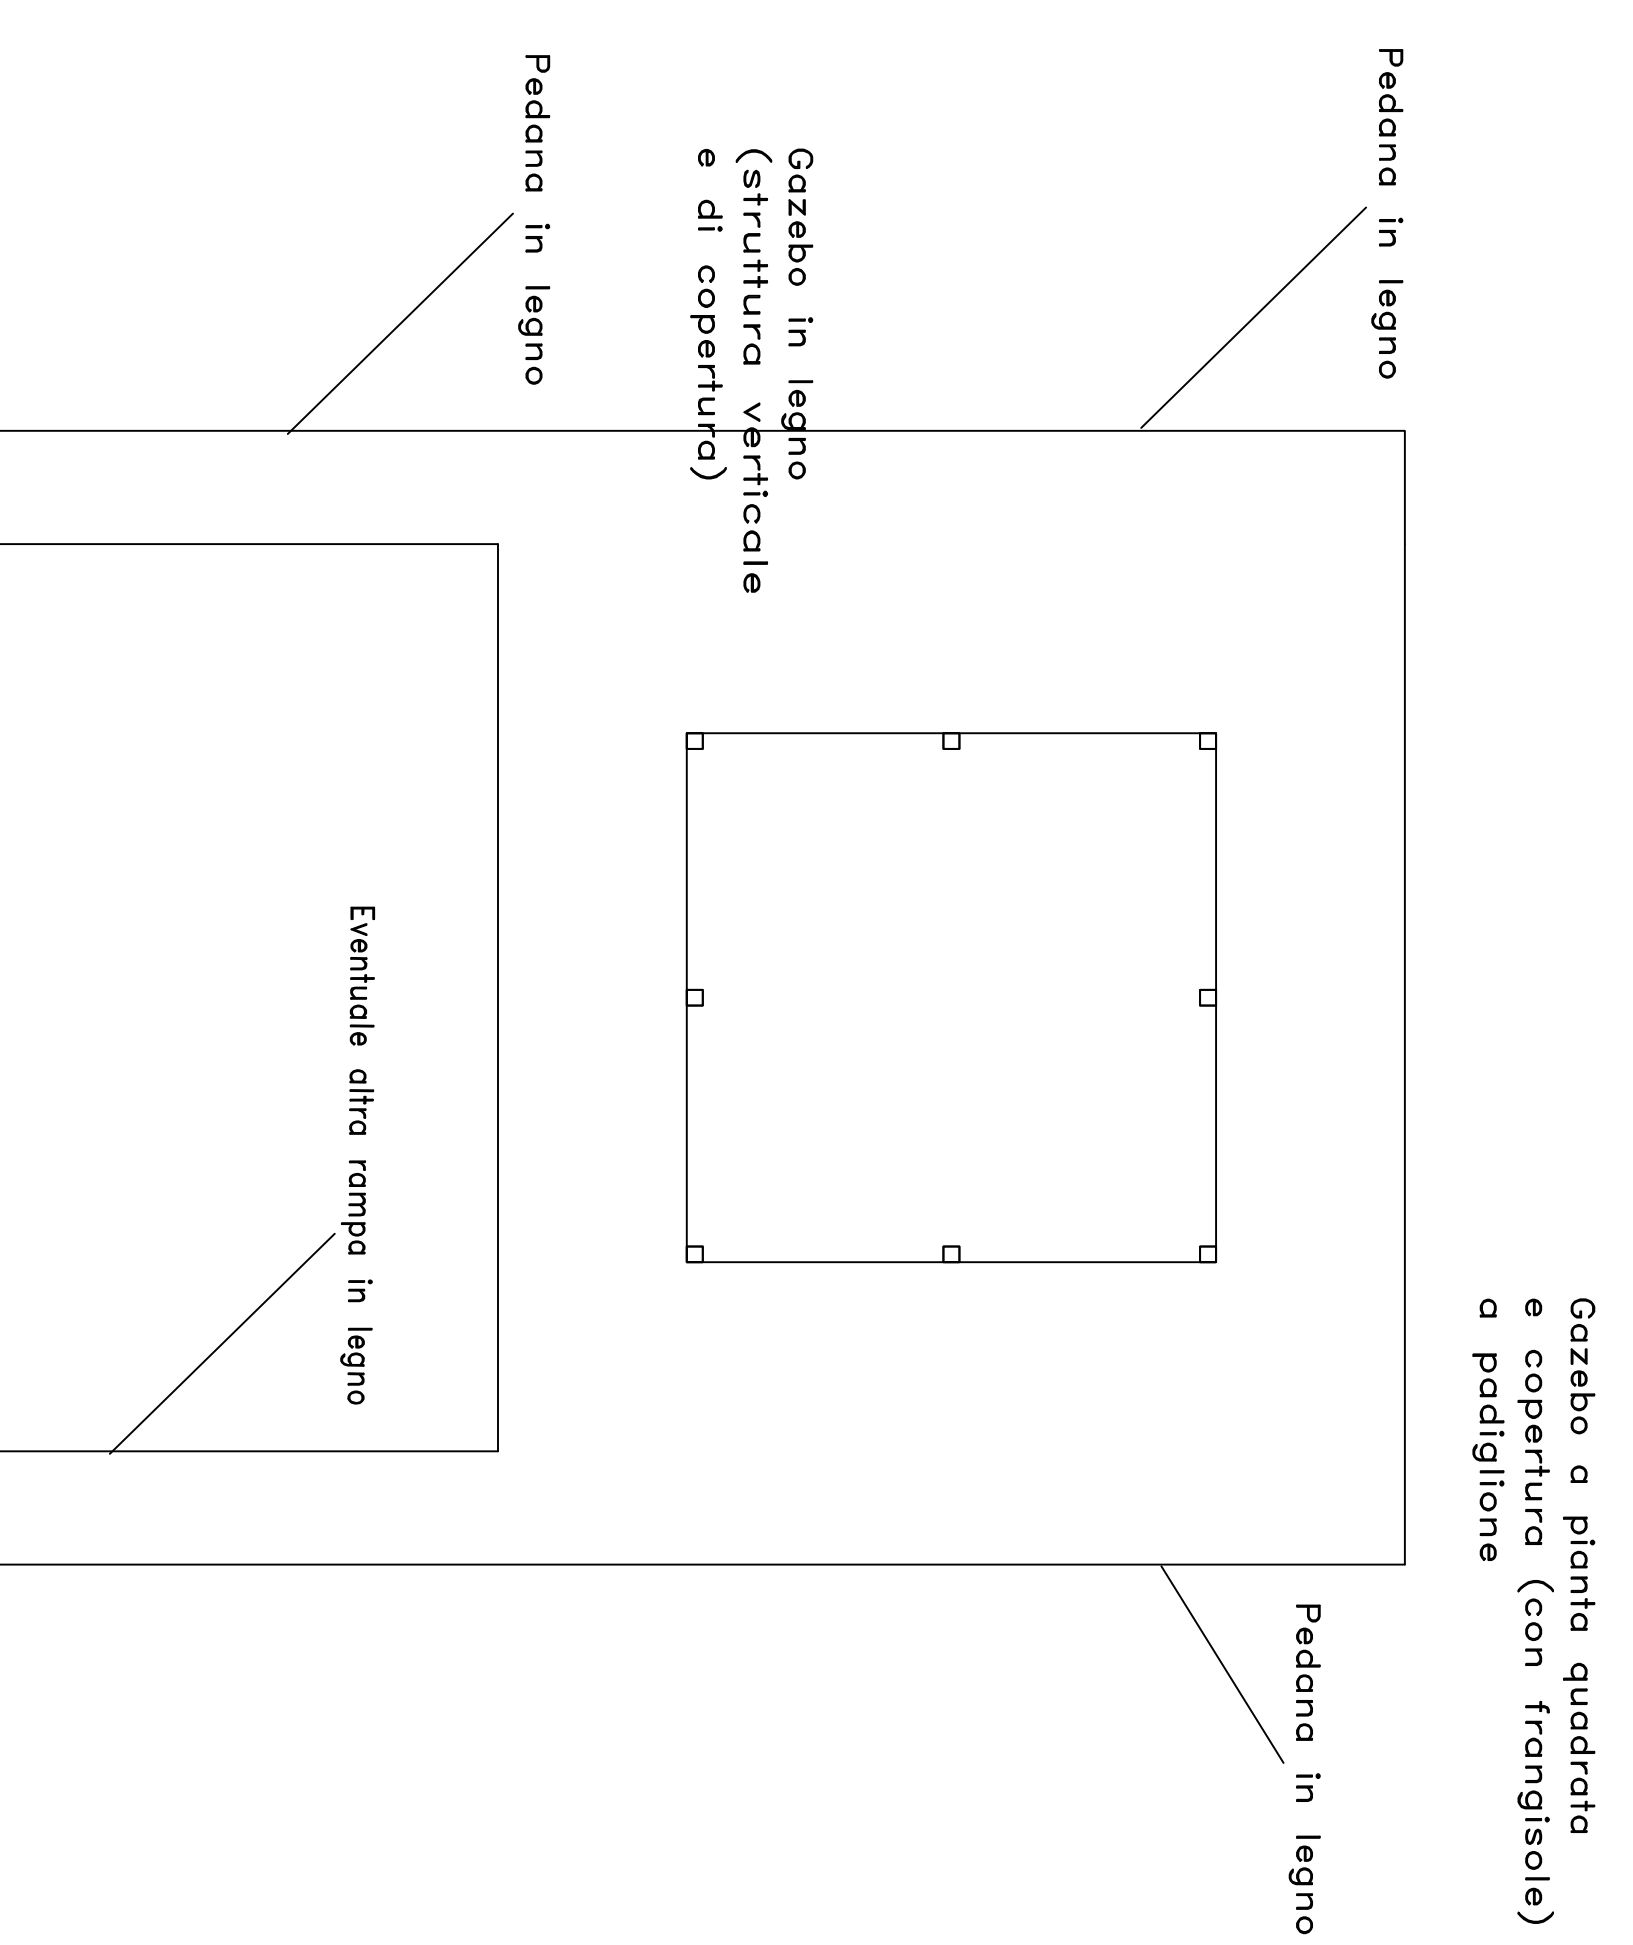


PIANTA COPERTURA (1:100)

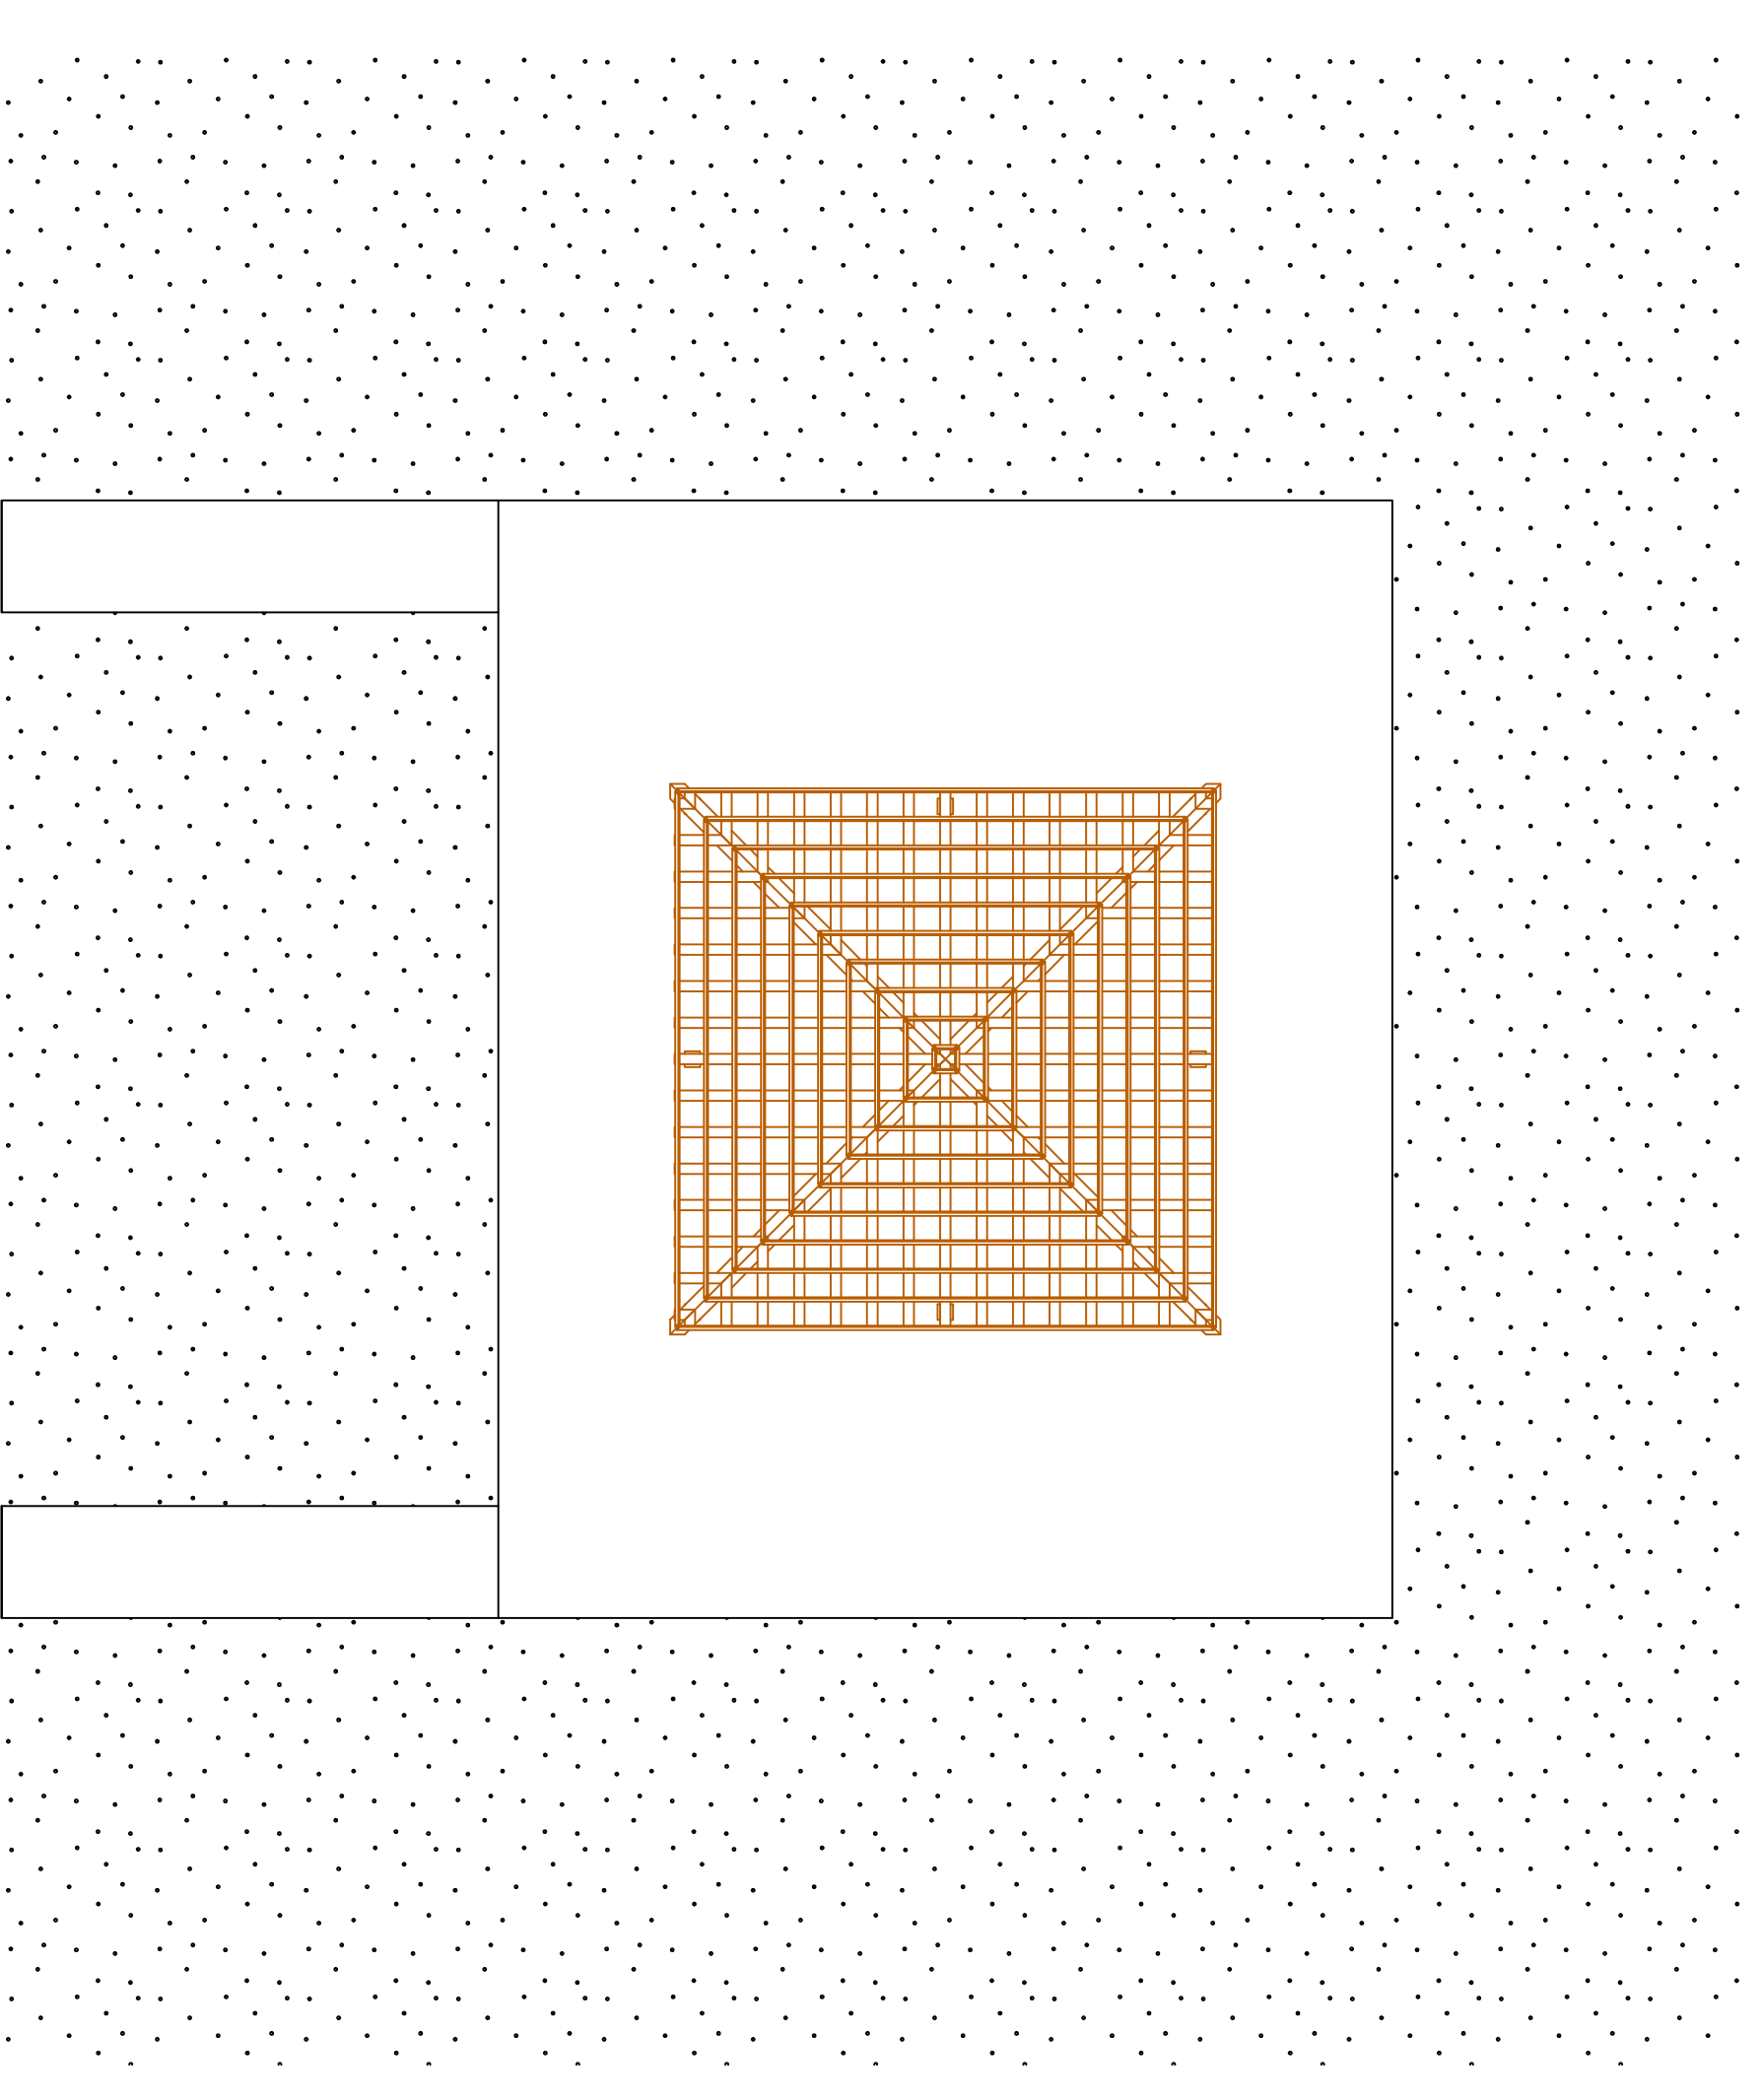

## Piano Urbanistico Comunale

Piano di utilizzo del Litorale

## Comune di Muravera

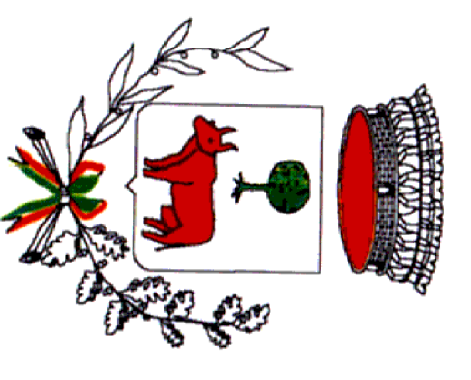


INTRATTENIMENTO Comparto 3a – Prospetti e Sezione  
SCALA 1:100


### Tav. 11b

Dr. Ing. Paolo Alberto - Coordinatore del progetto  
Geom. Roberto Deiana - Progettista


PROSPETTO A (1:100)

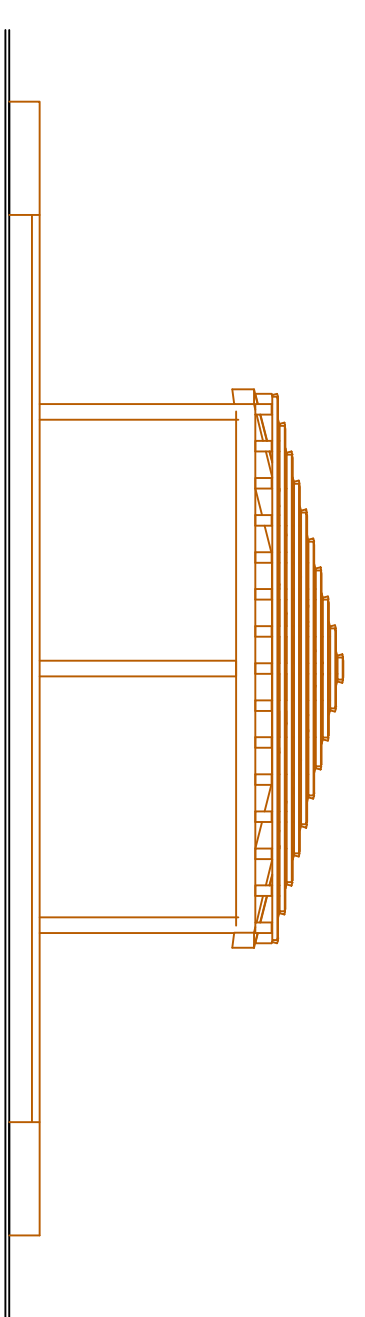


PROSPETTO B (1:100)

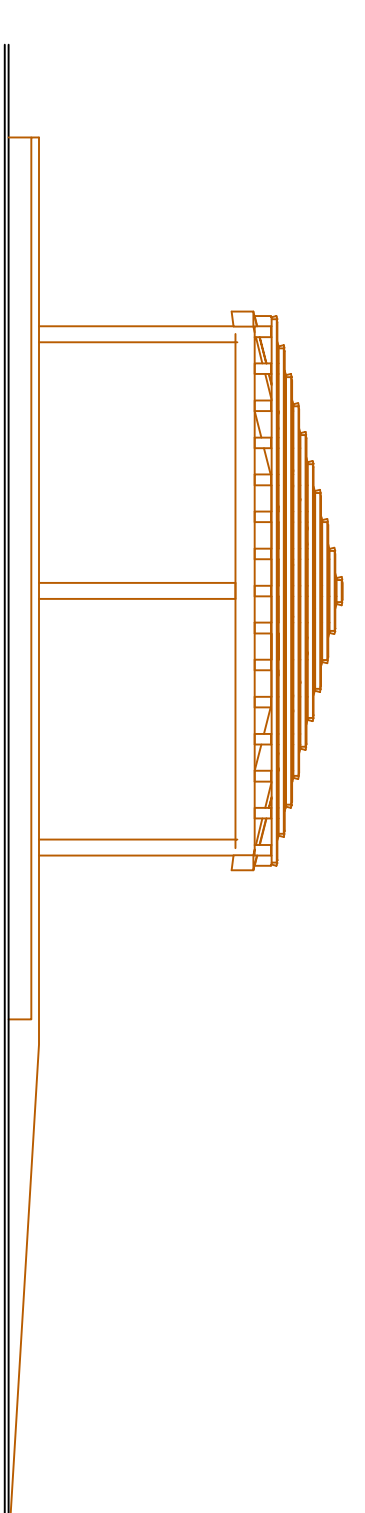


SEZIONE A-A (1:100)

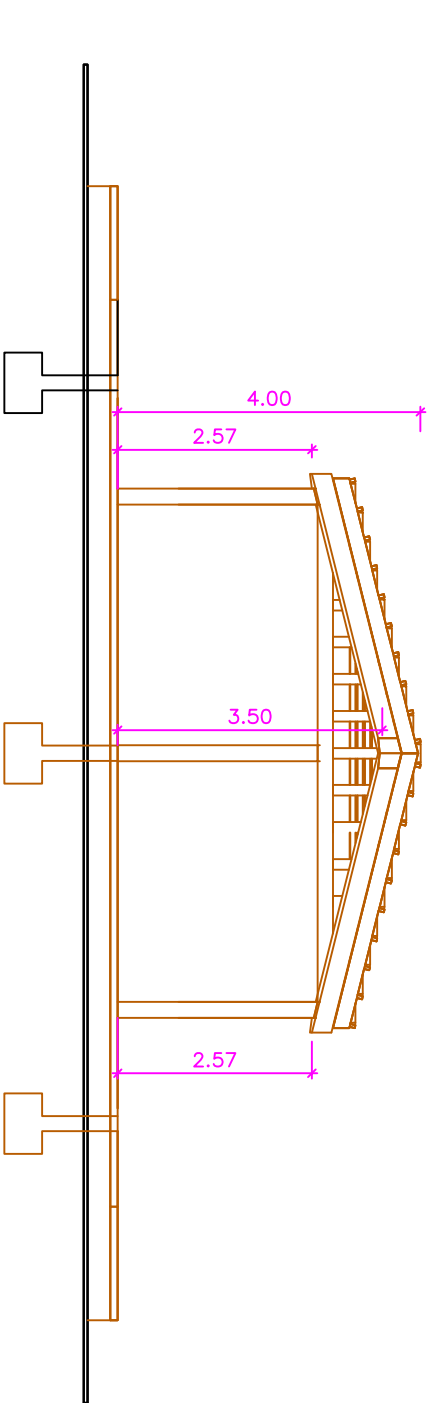

PROSPETTO C (1:100)

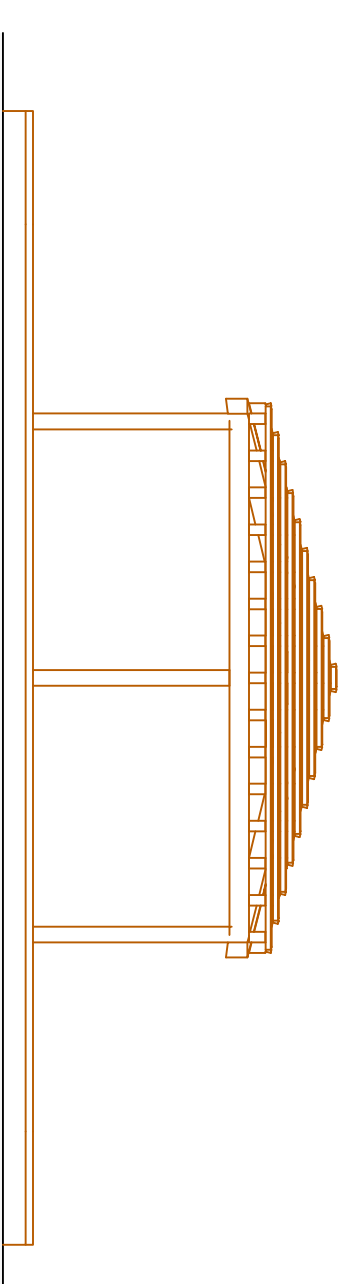

PROSPETTO D (1:100)

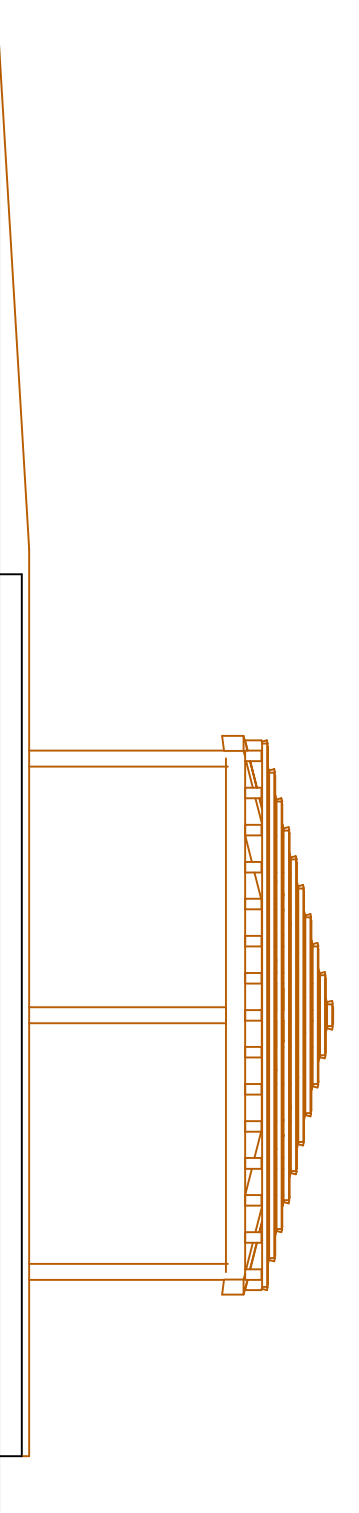



ERROR: syntaxerror  
OFFENDING COMMAND: --nostringval--

STACK:

/Title  
( )  
/Subject  
(D:20100104130704+01'00')  
/ModDate  
( )  
/Keywords  
(PDFCreator Version 0.9.5)  
/Creator  
(D:20100104130704+01'00')  
/CreationDate  
(Soft)  
/Author  
-mark-